


EDIFICIO ARIZONA

15 VIVIENDAS, LOCALES, TRASTEROS Y GARAJES

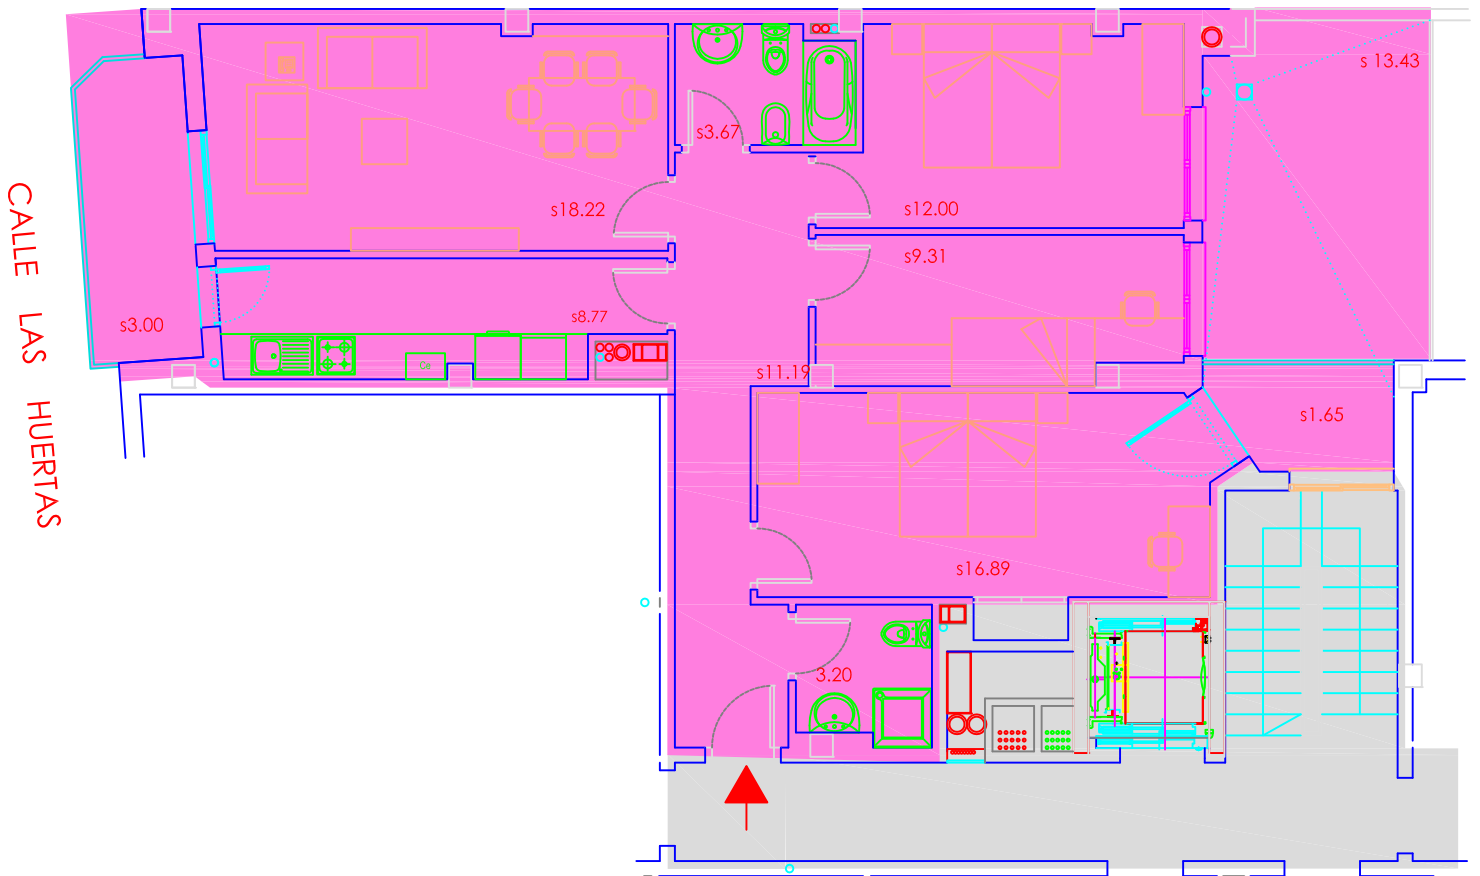

PLANTA 1^a VIVIENDA E

vivienda con garaje y trastero

Su 87,90 m²
 Sc 105.00 m²
 St 15.08 m²

