


# EDIFICIO ARIZONA

## 15 VIVIENDAS, LOCALES, TRASTEROS Y GARAJES

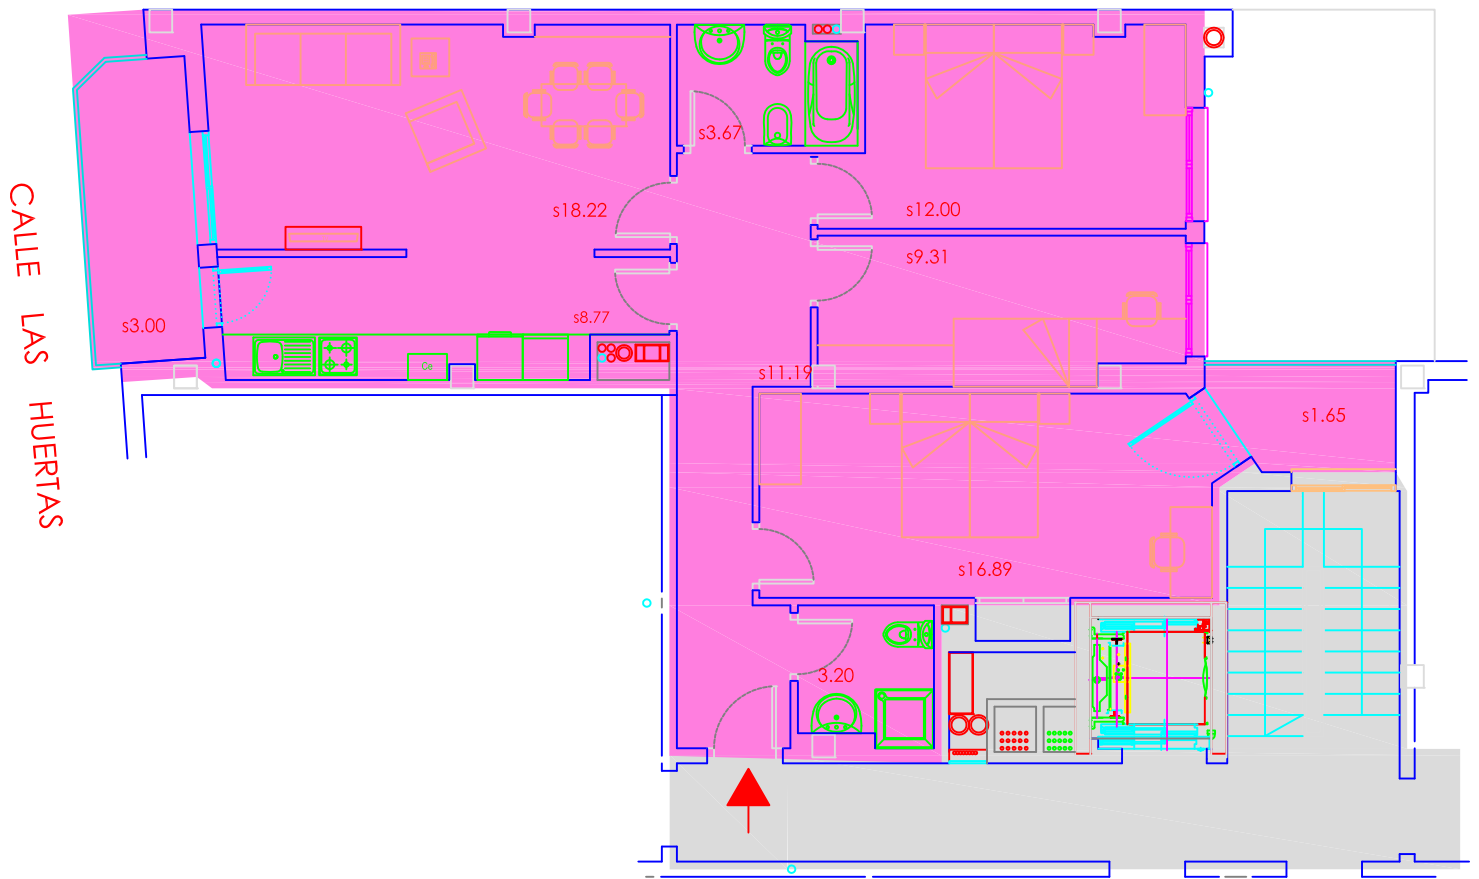

**PLANTA 2ª**  
**VIVIENDA E**

Su 87,90 m<sup>2</sup>  
 Sc 105.00 m<sup>2</sup>

vivienda con garaje y trastero

