


# EDIFICIO ARIZONA

15 VIVIENDAS, LOCALES,  
TRASTEROS Y GARAJES

## PLANTA 3<sup>a</sup> VIVIENDA A

Su 89.61m<sup>2</sup>  
Sc105.85m<sup>2</sup>

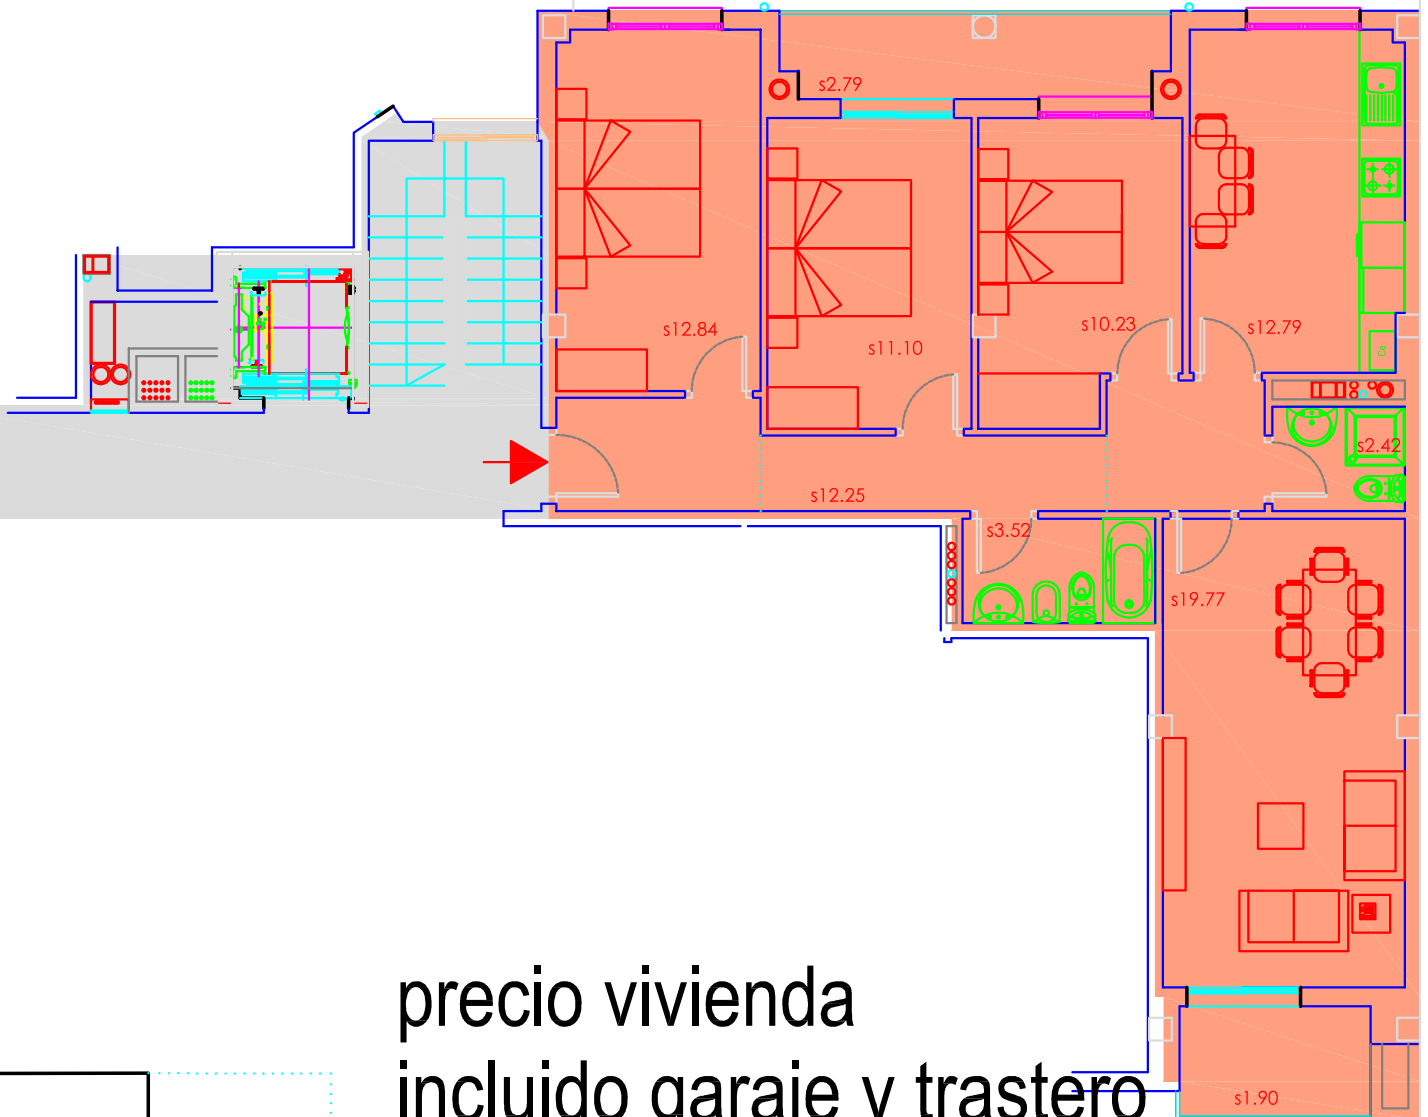

precio vivienda  
incluido garaje y trastero

**75.000 €**

CALLE RIO TURBAN

