


# EDIFICIO ARIZONA

## 15 VIVIENDAS, LOCALES, TRASTEROS Y GARAJES

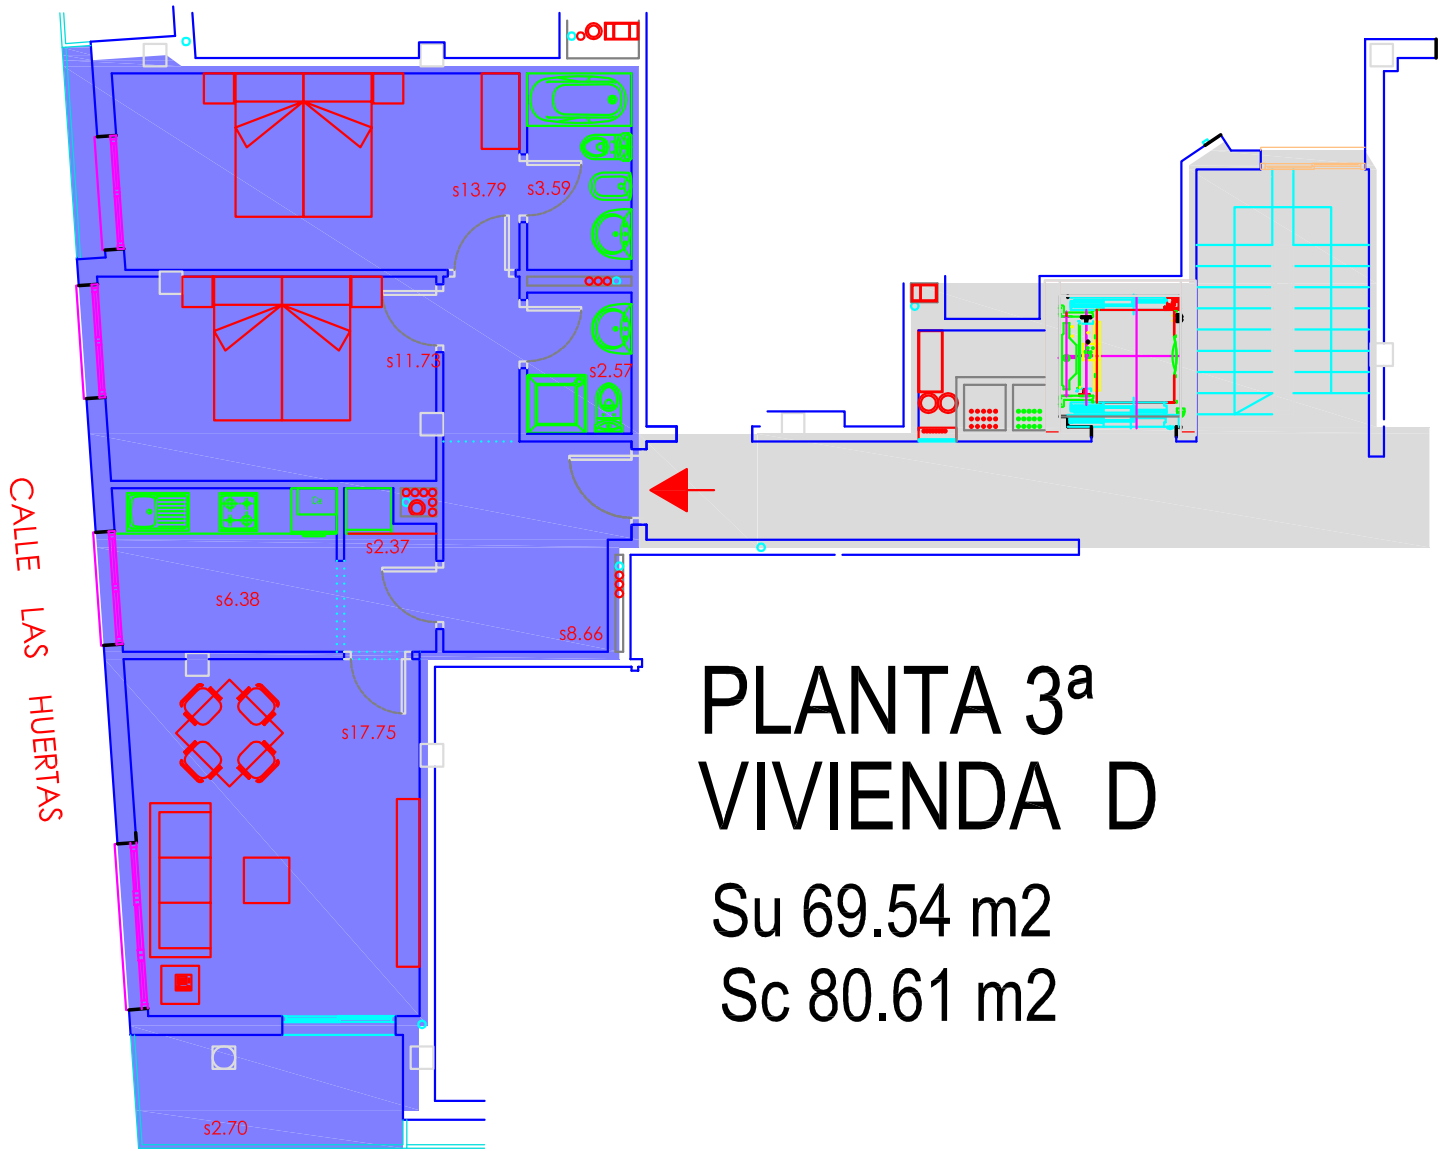

CALLE LAS HUERTAS

CALLE RIO TURBAN

### PLANTA 3<sup>a</sup> VIVIENDA D

Su 69.54 m<sup>2</sup>  
Sc 80.61 m<sup>2</sup>

precio vivienda  
incluido garaje y trastero

# 67.000 €

